


Видовая точка 1

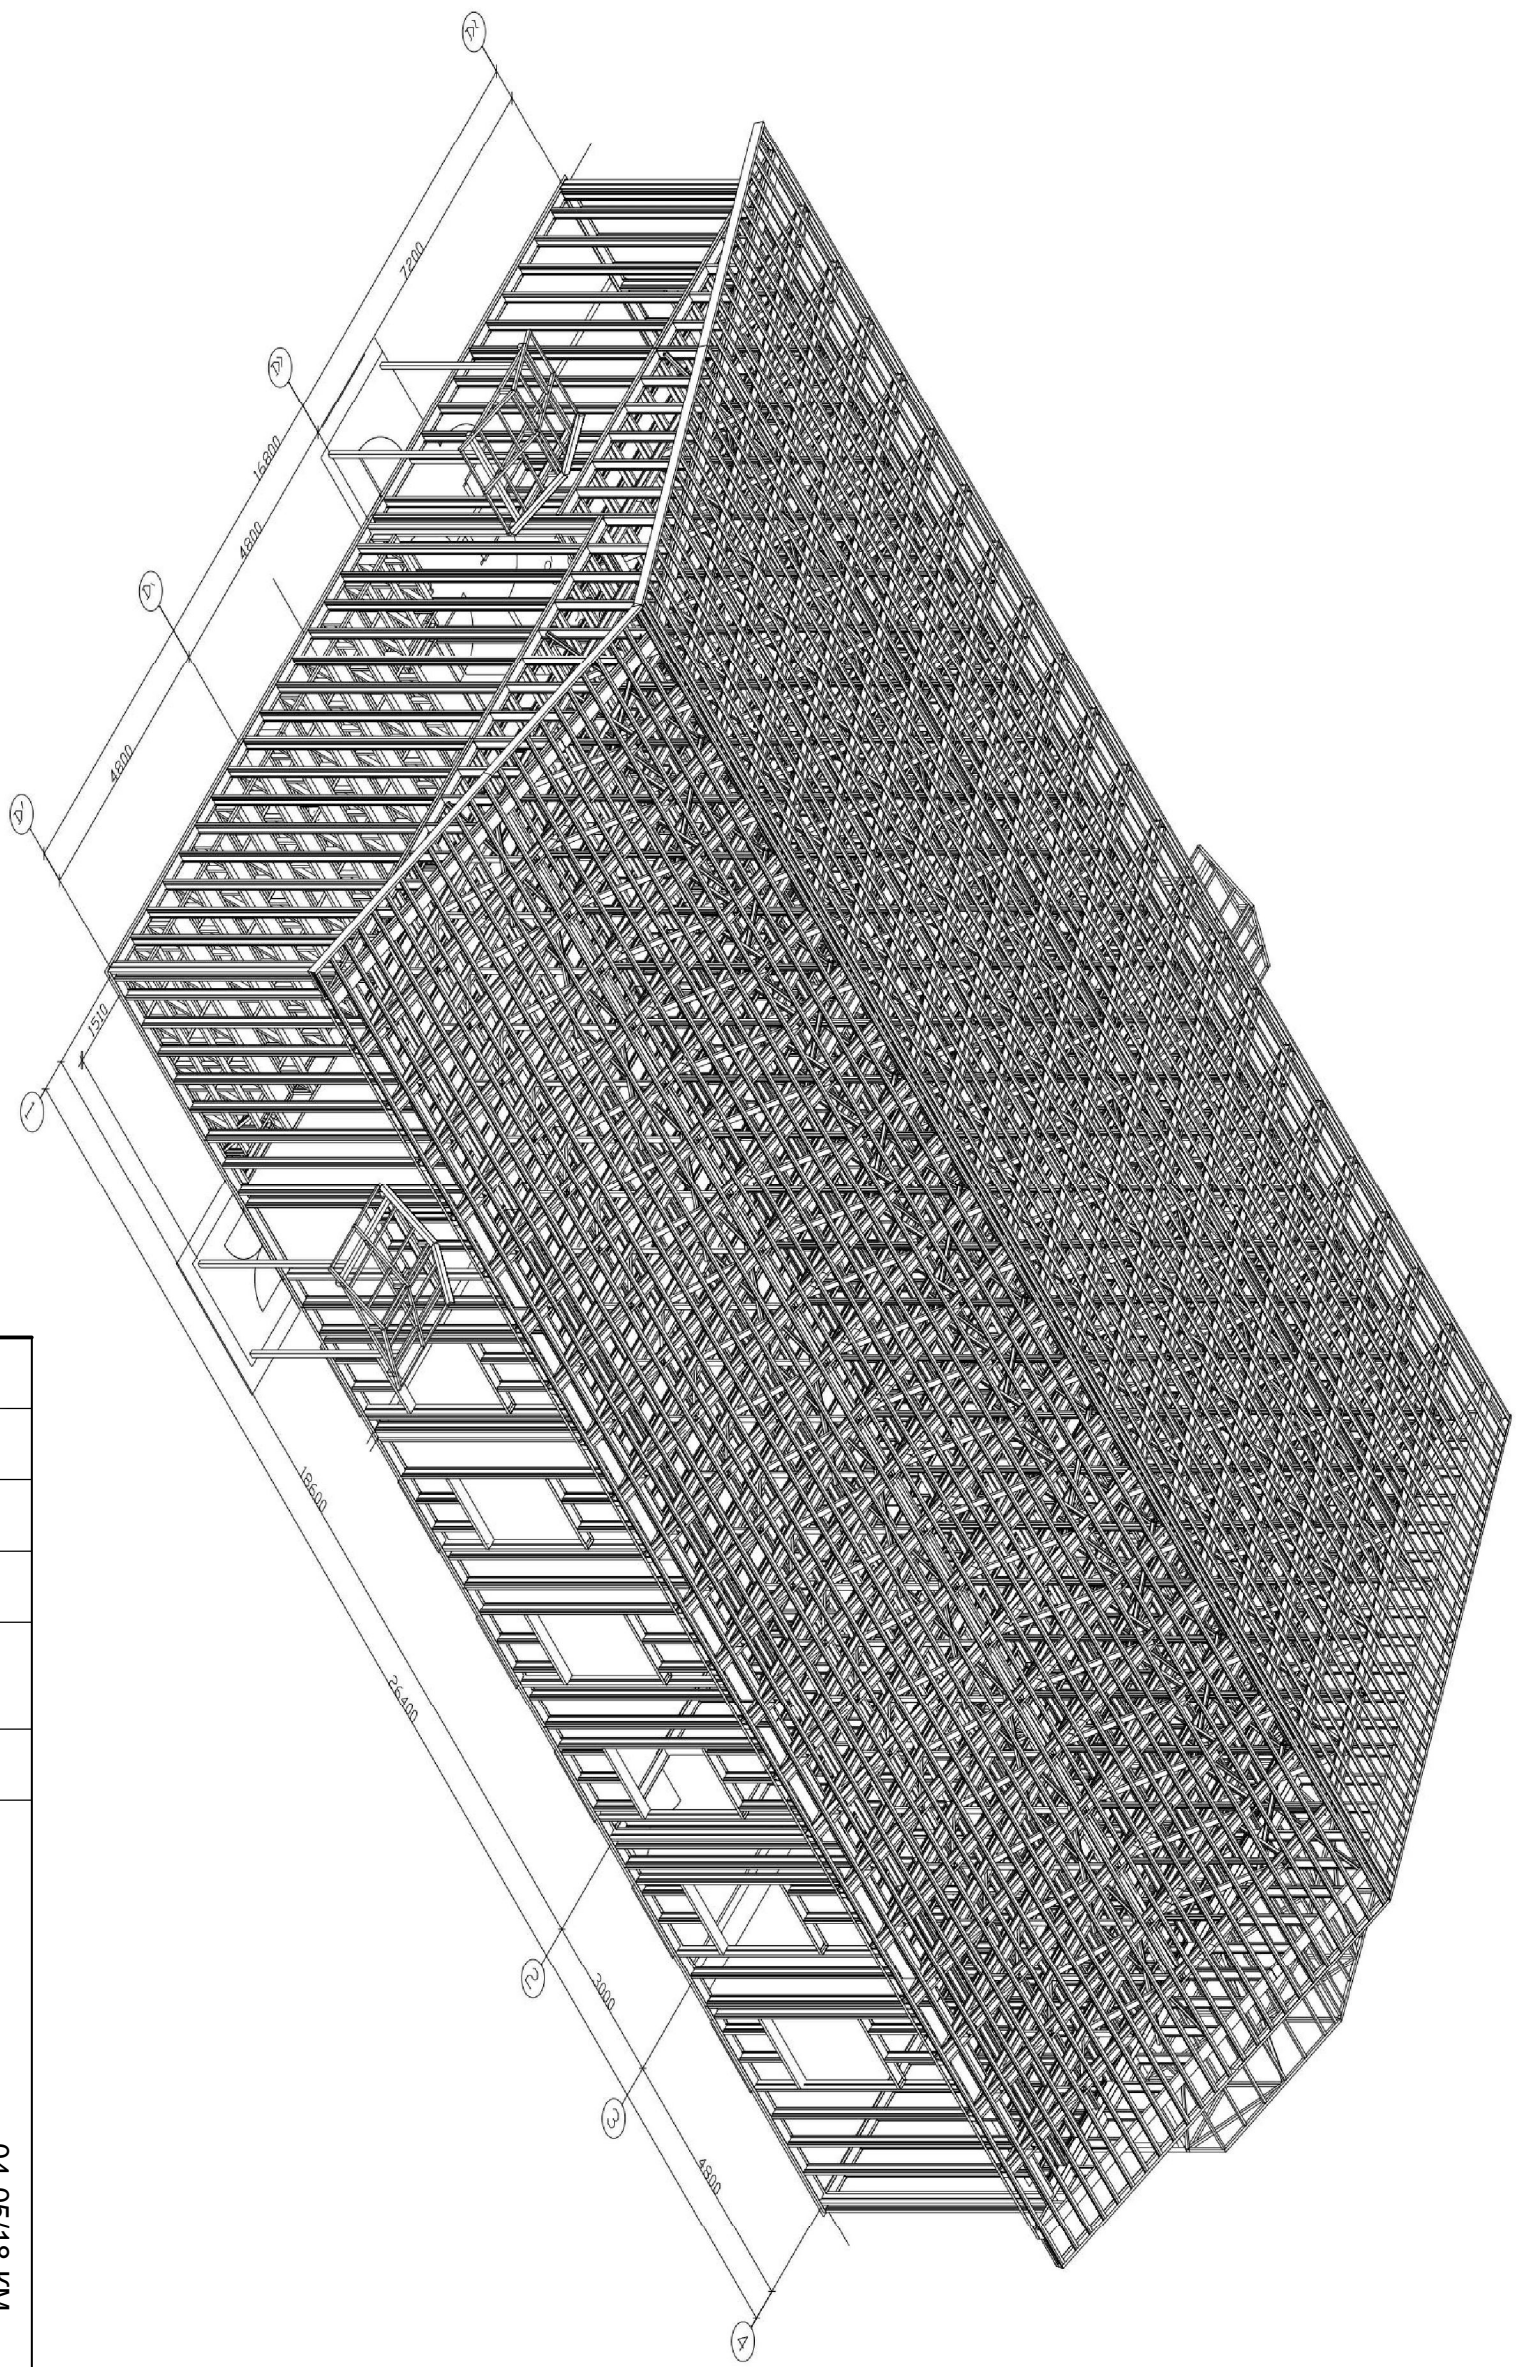


СОГЛАСОВАНО:

Инв. № подл.	Подпись и дата	Взам. инв. №			

				04-05/18-КМ	
Строительство дома культуры в селе Хмелевницы городского округа Шахунья Нижегородской области					
Конструкции металлические					
Изм.	Кол.уч.	Лист	Нлод	Подпись	Дата
Проверил	Плотников			<i>[Signature]</i>	12.18
Разработал	Голубева			Голуб	12.18
			Видовая точка 1		
			ООО "ПКБ ПроектСтрой"		
Стация	Лист	Листов			
Р	4.1				

Видовая точка 2

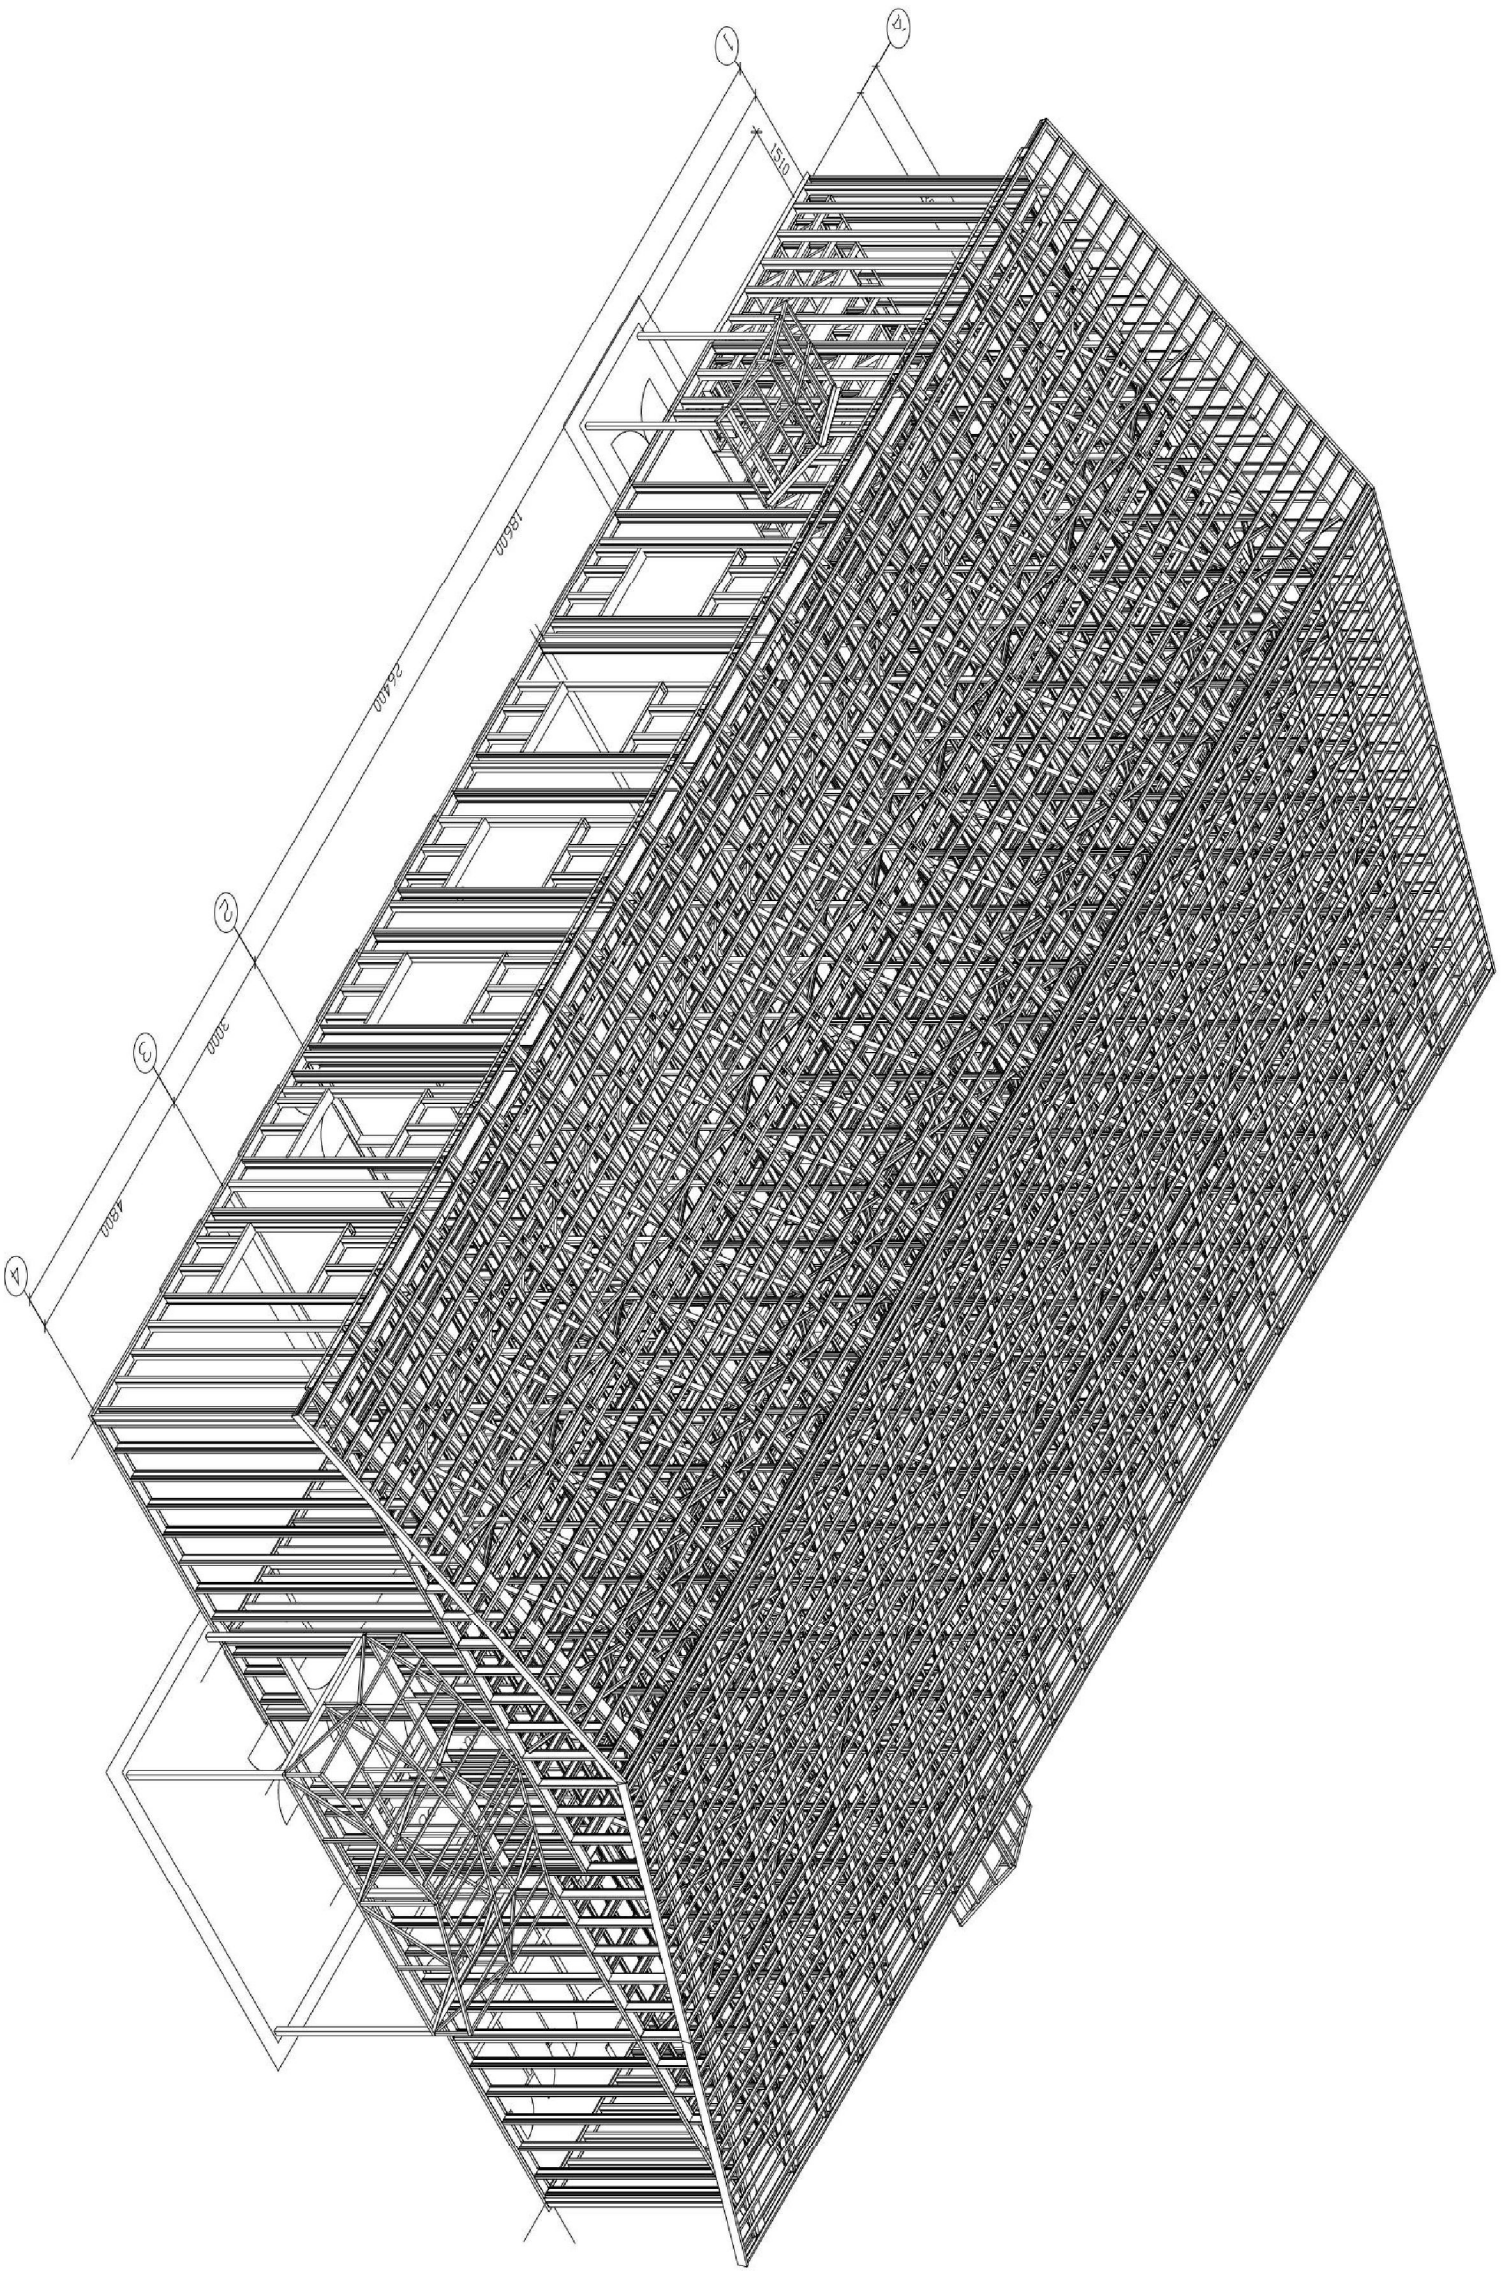


СОГЛАСОВАНО:

Инв. № подл.	Подпись и дата	Взам. инв. №			


Изм.	Кол.уч.	Лист	Лист	Подпись	Дата				
Проверил	Плотников			<i>[Signature]</i>	12.18				
Разработал	Голубева			Голуб	12.18				
04-05/18-КМ									
Строительство дома культуры в селе Хмелевицы городского округа города Шахунья Нижегородской области									
Конструкции металлические						Стадия	Лист	Листов	
Видовая точка 2						Р	4.2		
						ООО "ПКБ ПроектСтрой"			

Общий вид без обрешетки


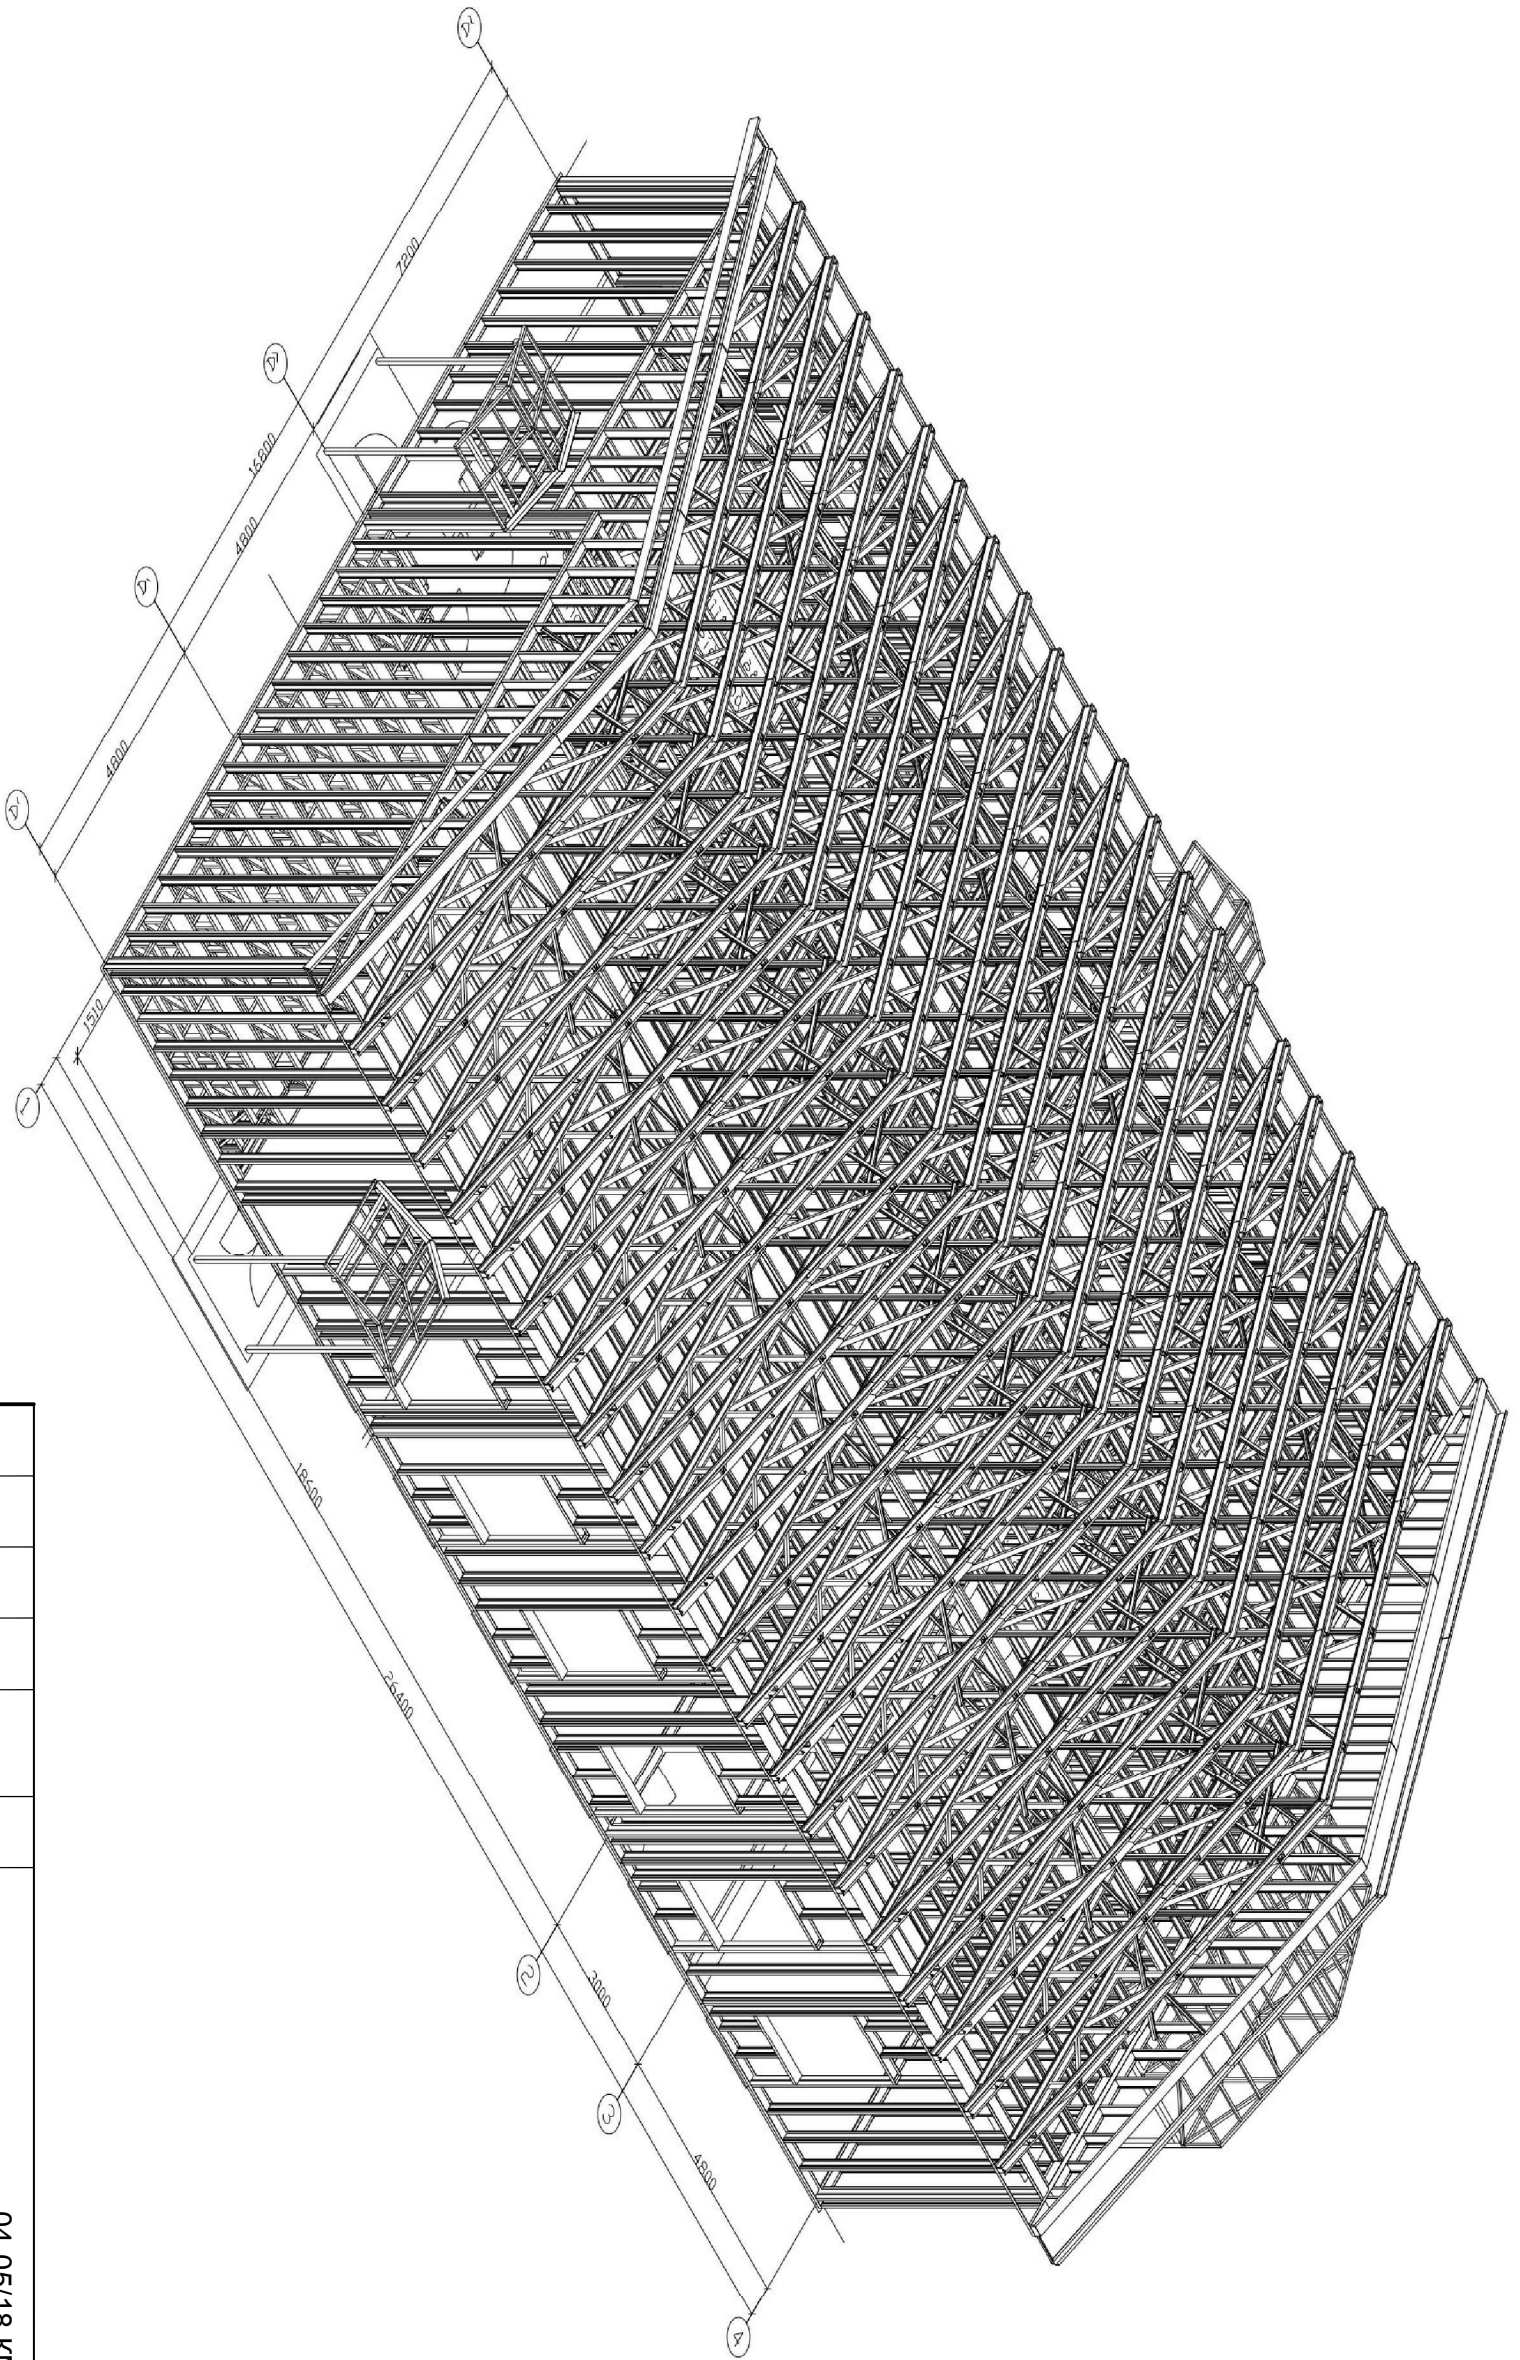


СОГЛАСОВАНО:

Инв. № подл.	Подпись и дата	Взам. инв. №

04-05/18-КМ		Строительство дома культуры в селе Хмелевницы городского округа города Шахунья Нижегородской области		
Изм.	Кол.уч.	Лист	Подпись	Дата
Проверил	Плотников			12.18
Разработал	Голубева	Голуб		12.18
Общий вид обрешетки		Стадия	Лист	Листов
		Р	4.3	
		ООО "ПКБ ПроектСтрой"		

Фасад в осях 4-1, Фасад в осях 1-4

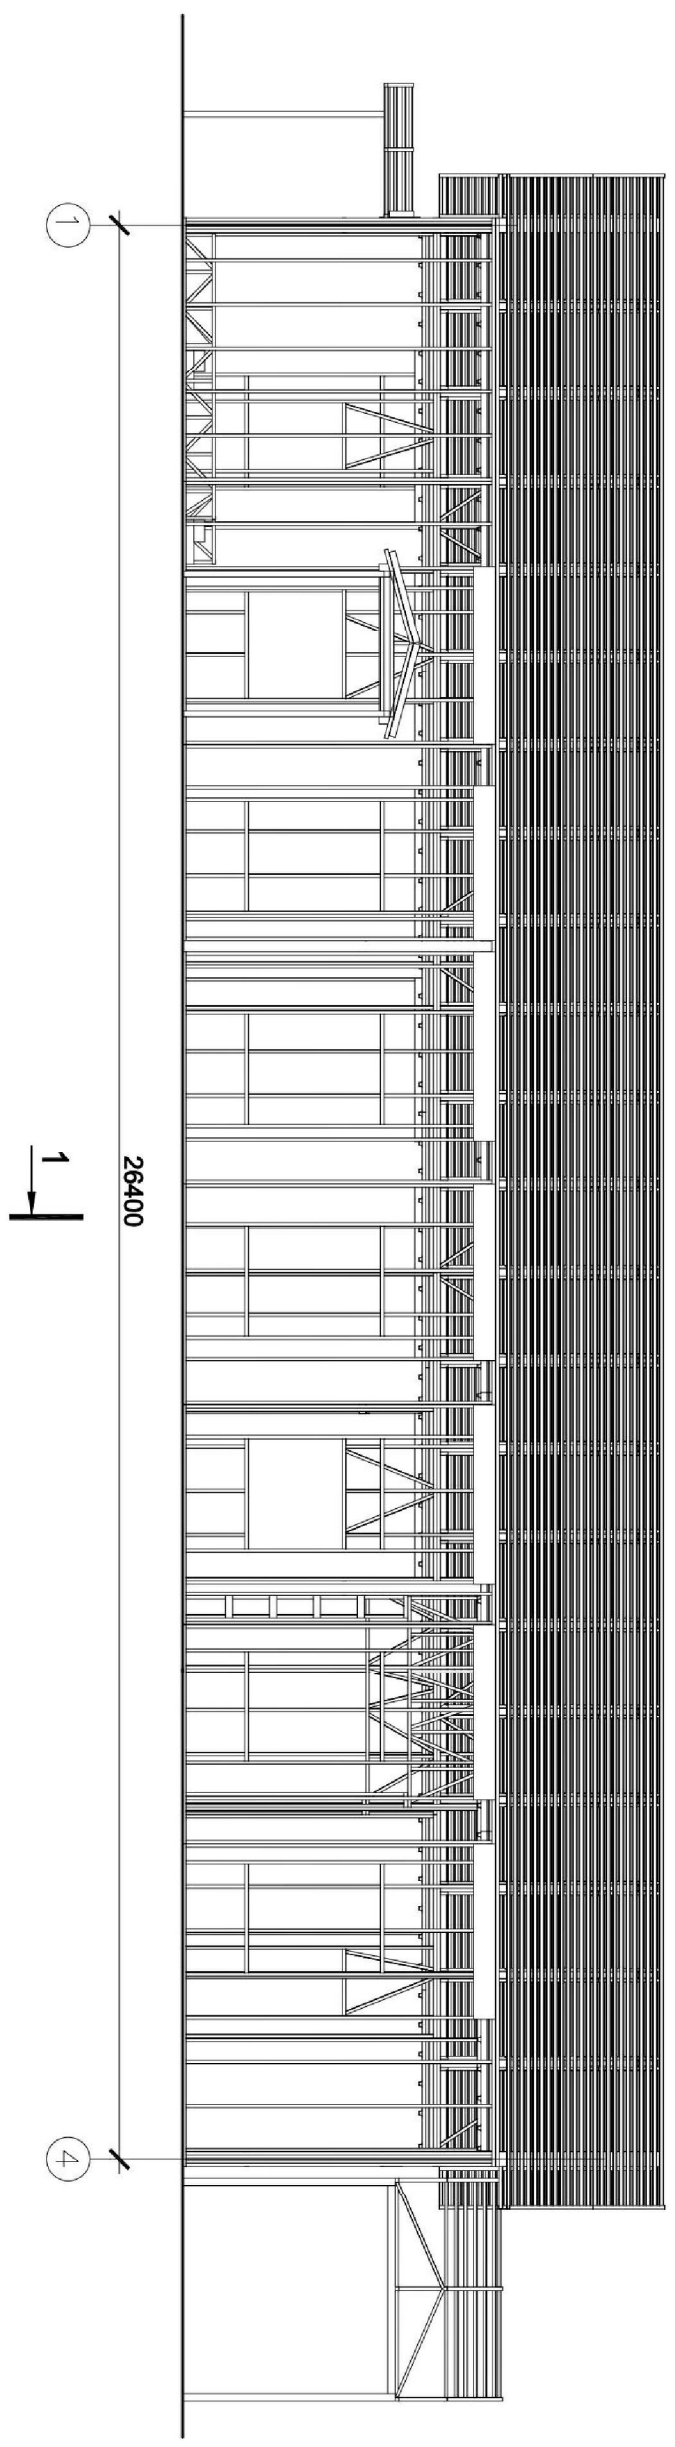
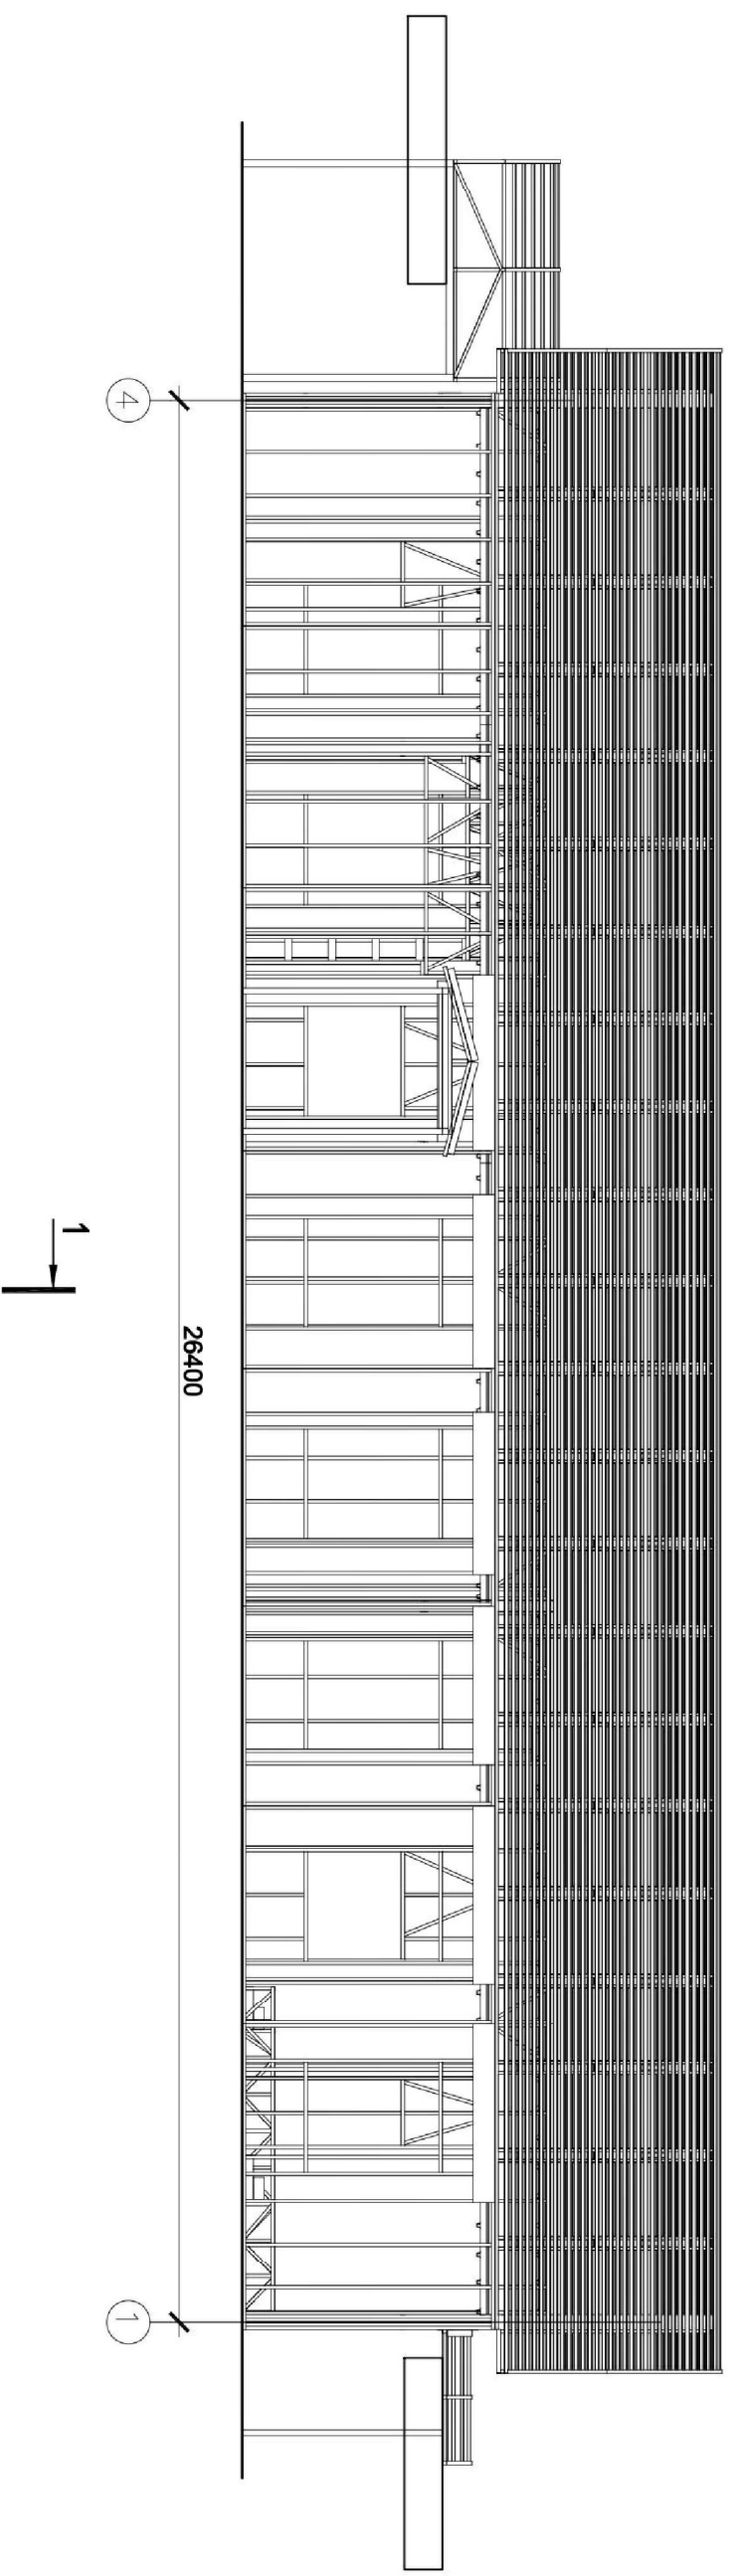


СОГЛАСОВАНО:

Инв. № подл.	Подпись и дата	Взам. инв. №			

04-05/18-КМ			
Строительство дома культуры в селе Хмелевицы городского округа Шахунья Нижегородской области			
Конструкции металлические			
Фасады в осях 4-1, 1-4			
ООО "ГКБ ПроектСтрой"		Стация	Лист
		Р	5
Разработал	Голубева	Голуб	12.18
Проверил	Плотников		12.18
Изм.	Кол.уч.	Лист	Док
			Подпись
			Дата

Разрез 1-1, Фасад в осях А-Г

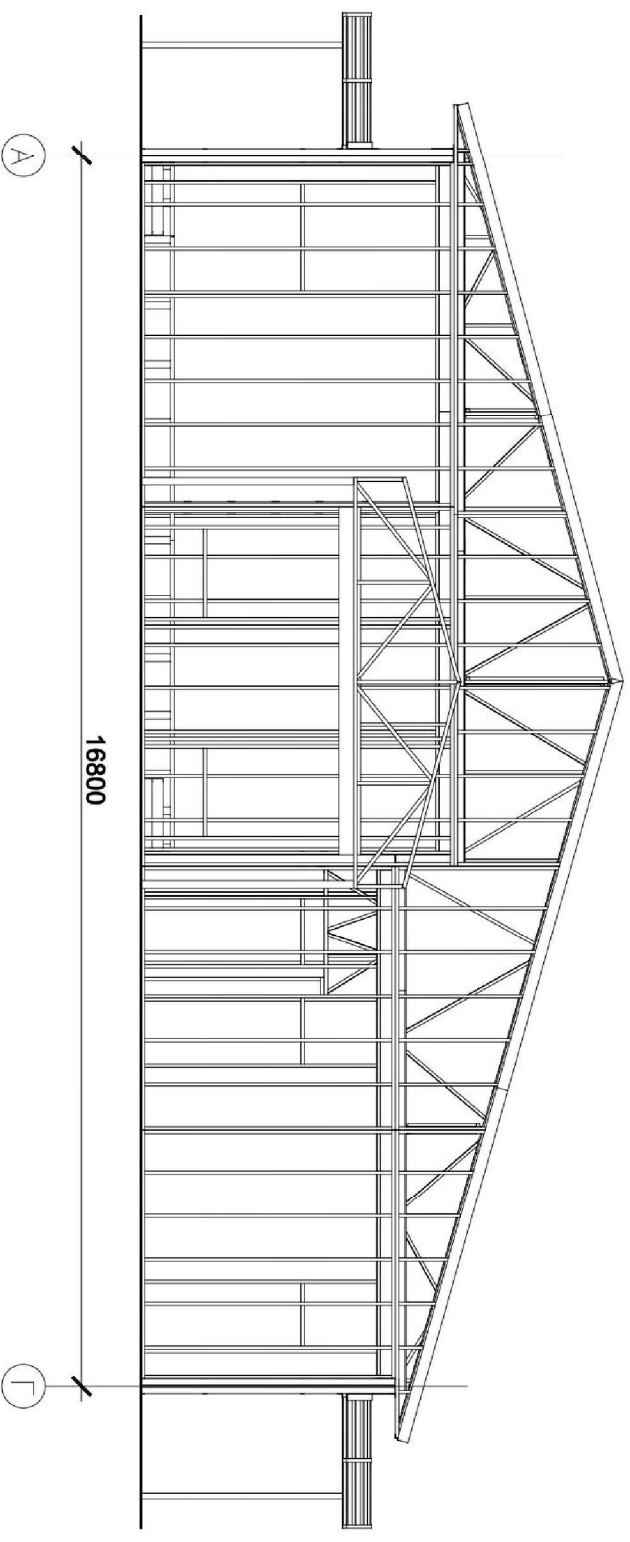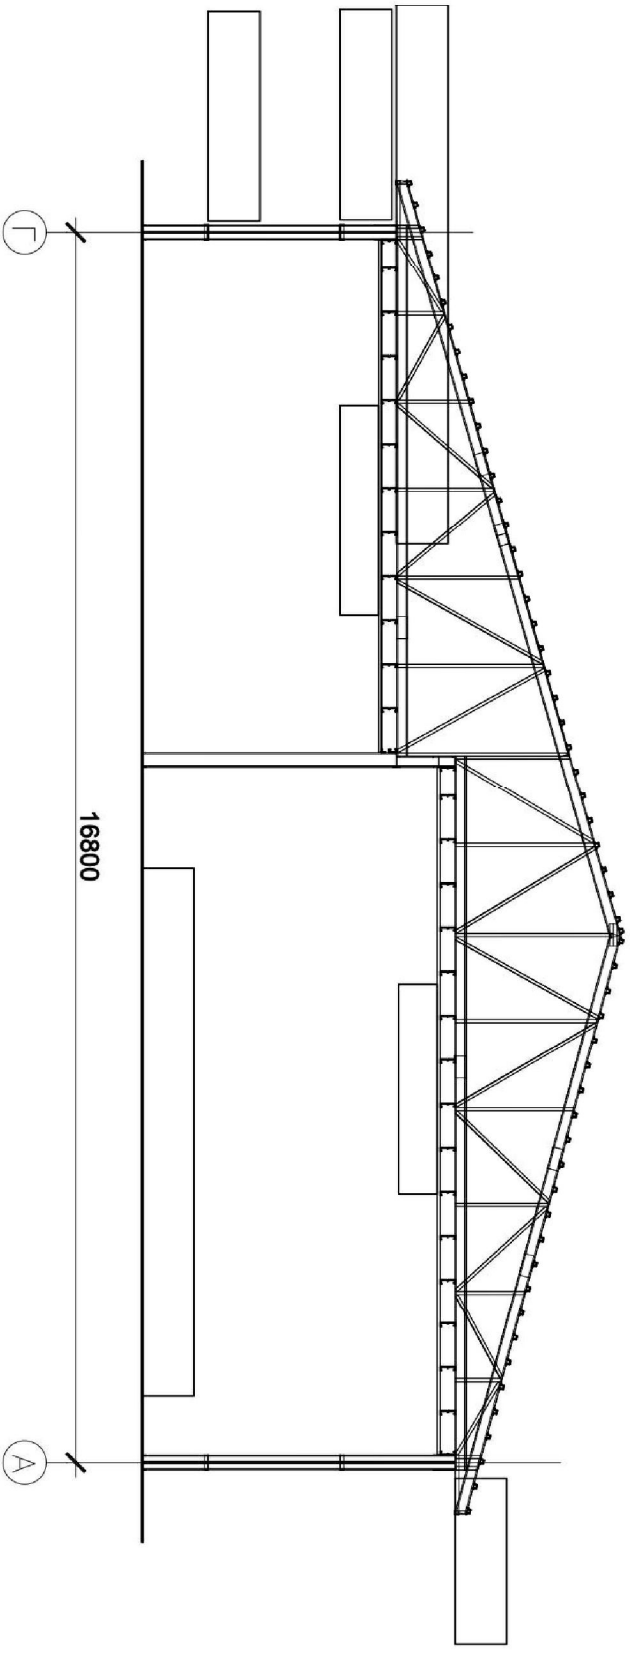


СОГЛАСОВАНО:

Инв. № подл.	Подпись и дата	Взам. инв. №				

04-05/18-КМ			
Строительство дома культуры в селе Хмелевцы городского округа Шахунья Нижегородской области			
Изм.	Кол.уч.	Лист	Дата
Проверил	Плотников		12.18
Разработал	Голубева	Голуб	12.18
Конструкции металлические		Стадия	Лист
Разрез 1-1. Фасад в осях А-Г		Р	6
		ООО "ПКБ ПроектСтрой"	

Общий вид стеновых панелей

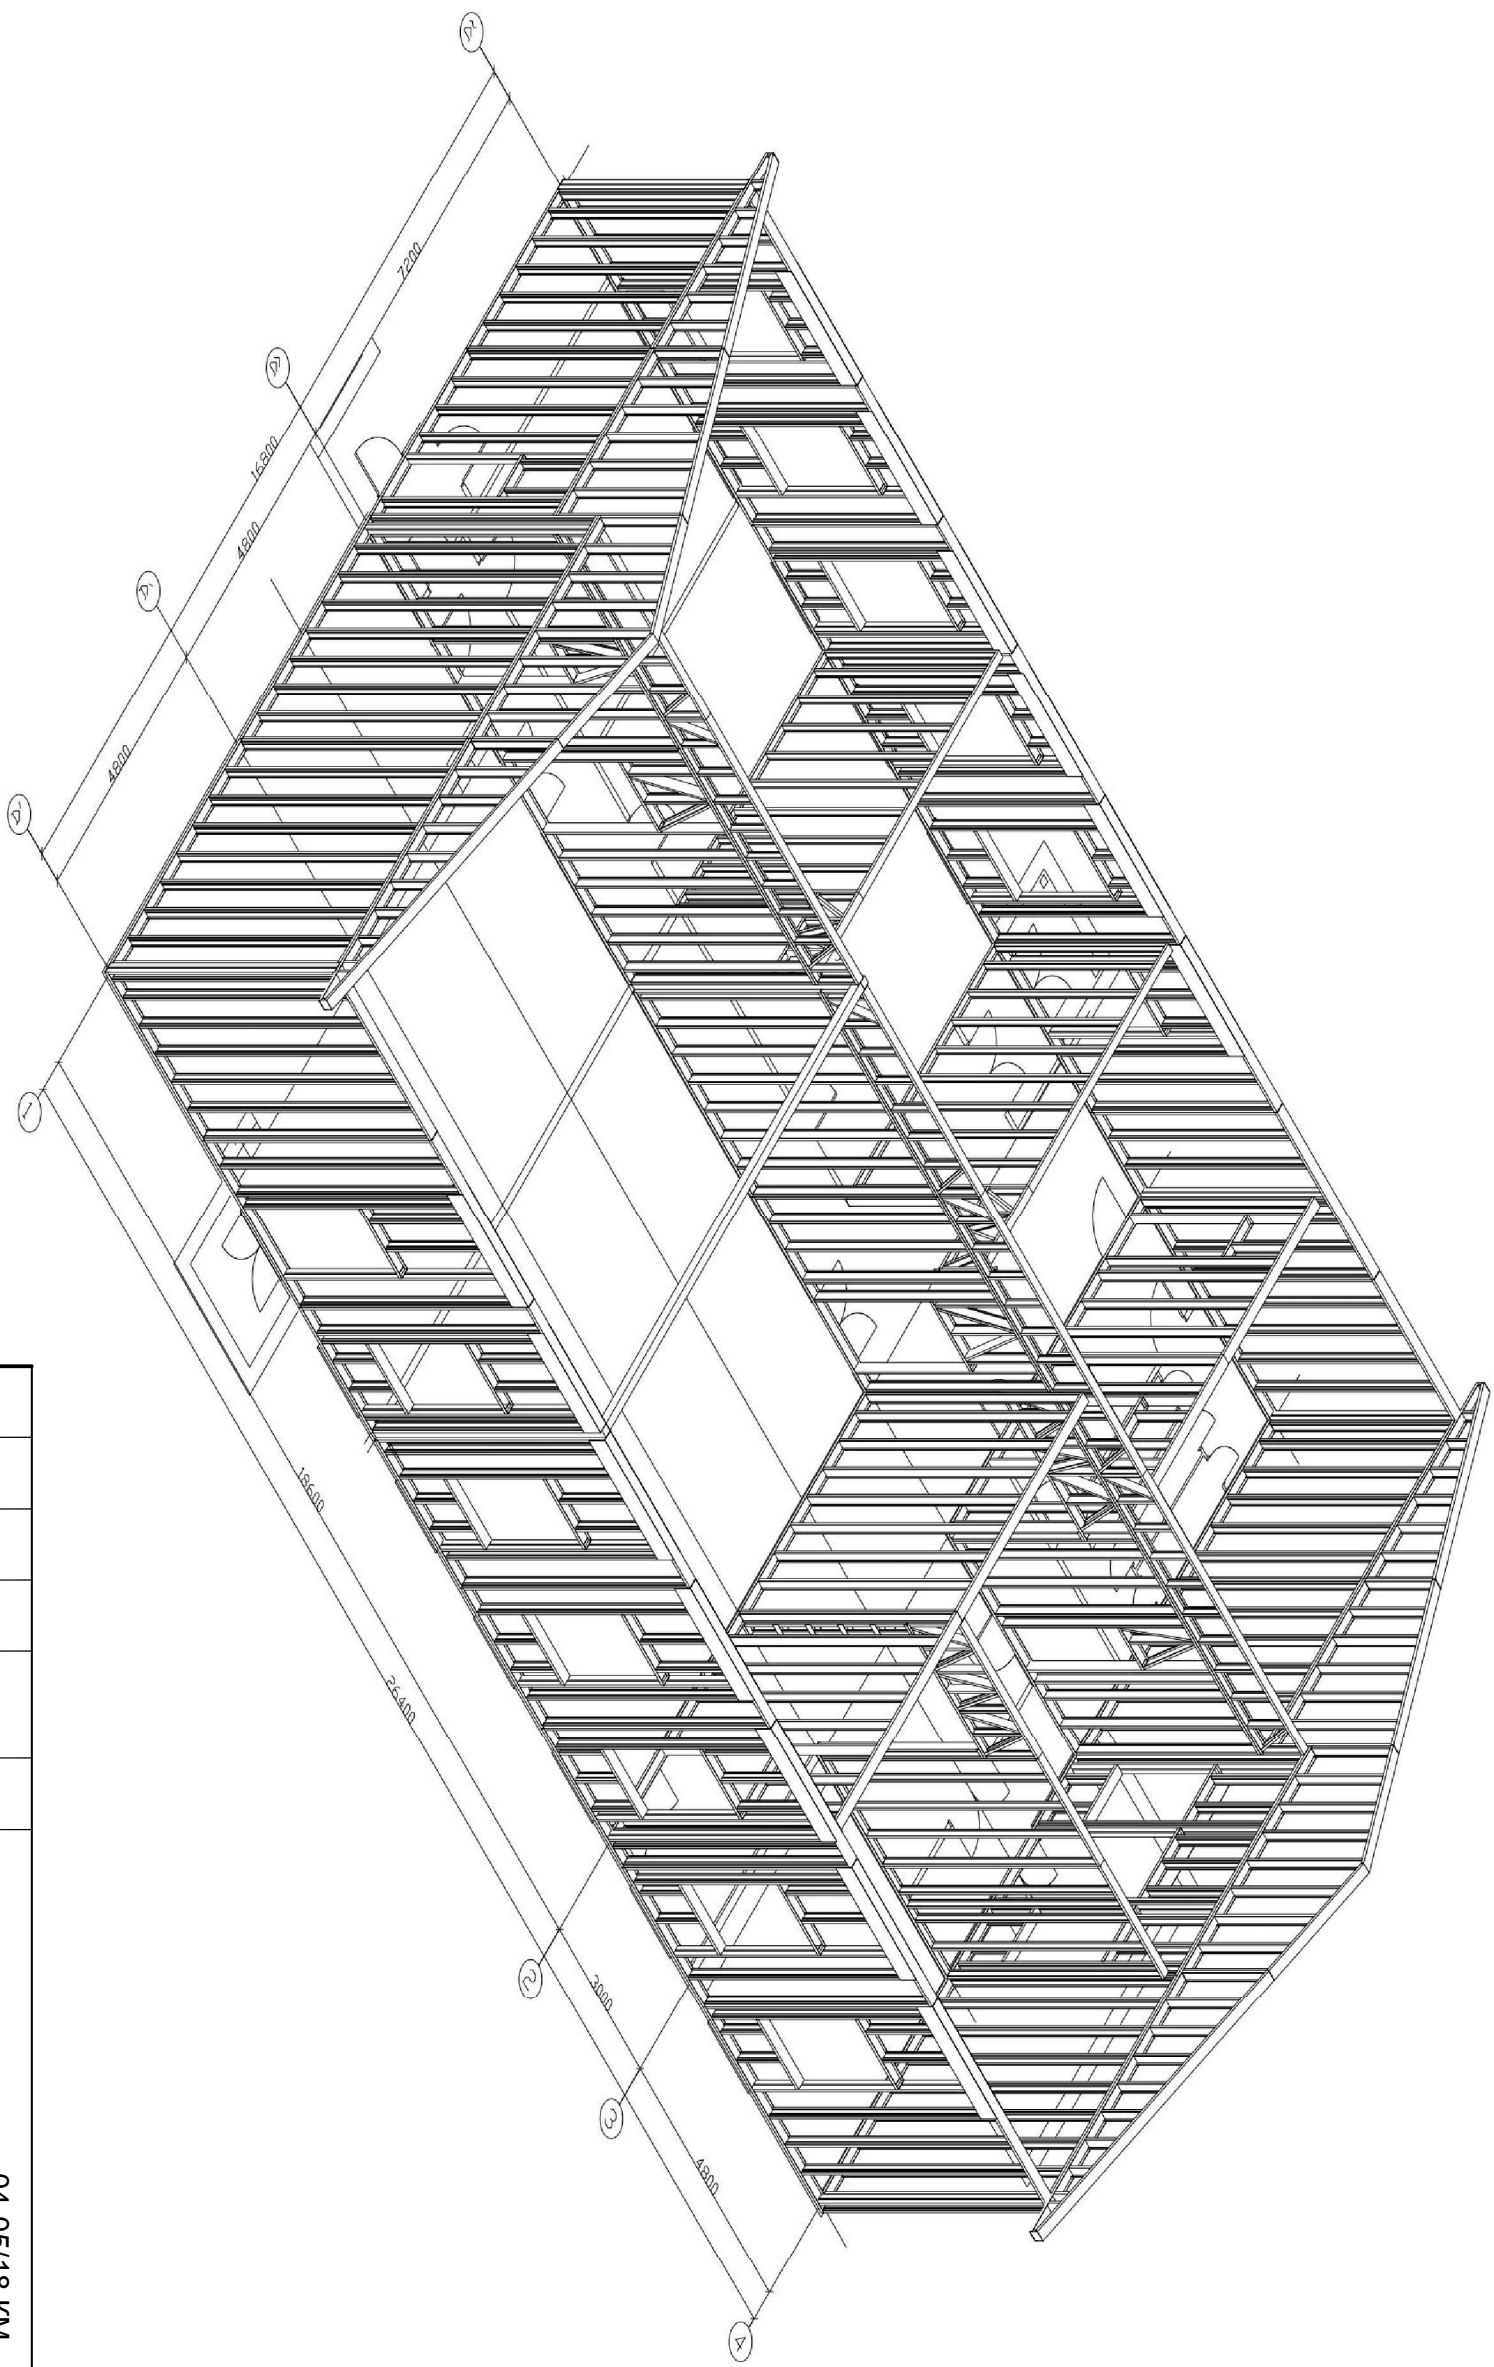

СОГЛАСОВАНО:

Инв. № подл.	Подпись и дата	Взам. инв. №

		04-05/18-КМ	
Строительство дома культуры в селе Хмелевицы городского округа города Шахунья Нижегородской области			
Изм.	Кол.уч.	Лист	Подпись
Проверил	Плотников		12.18
Разработал	Голубева	Голуб	12.18
Общий вид стеновых панелей		Стадия	Лист
Конструкции металлические		Р	7
Общий вид стеновых панелей		ООО "ПКБ ПроектСтрой"	

СОГЛАСОВАНО:

Инв. № подл.	Подпись и дата	Взам. инв. №

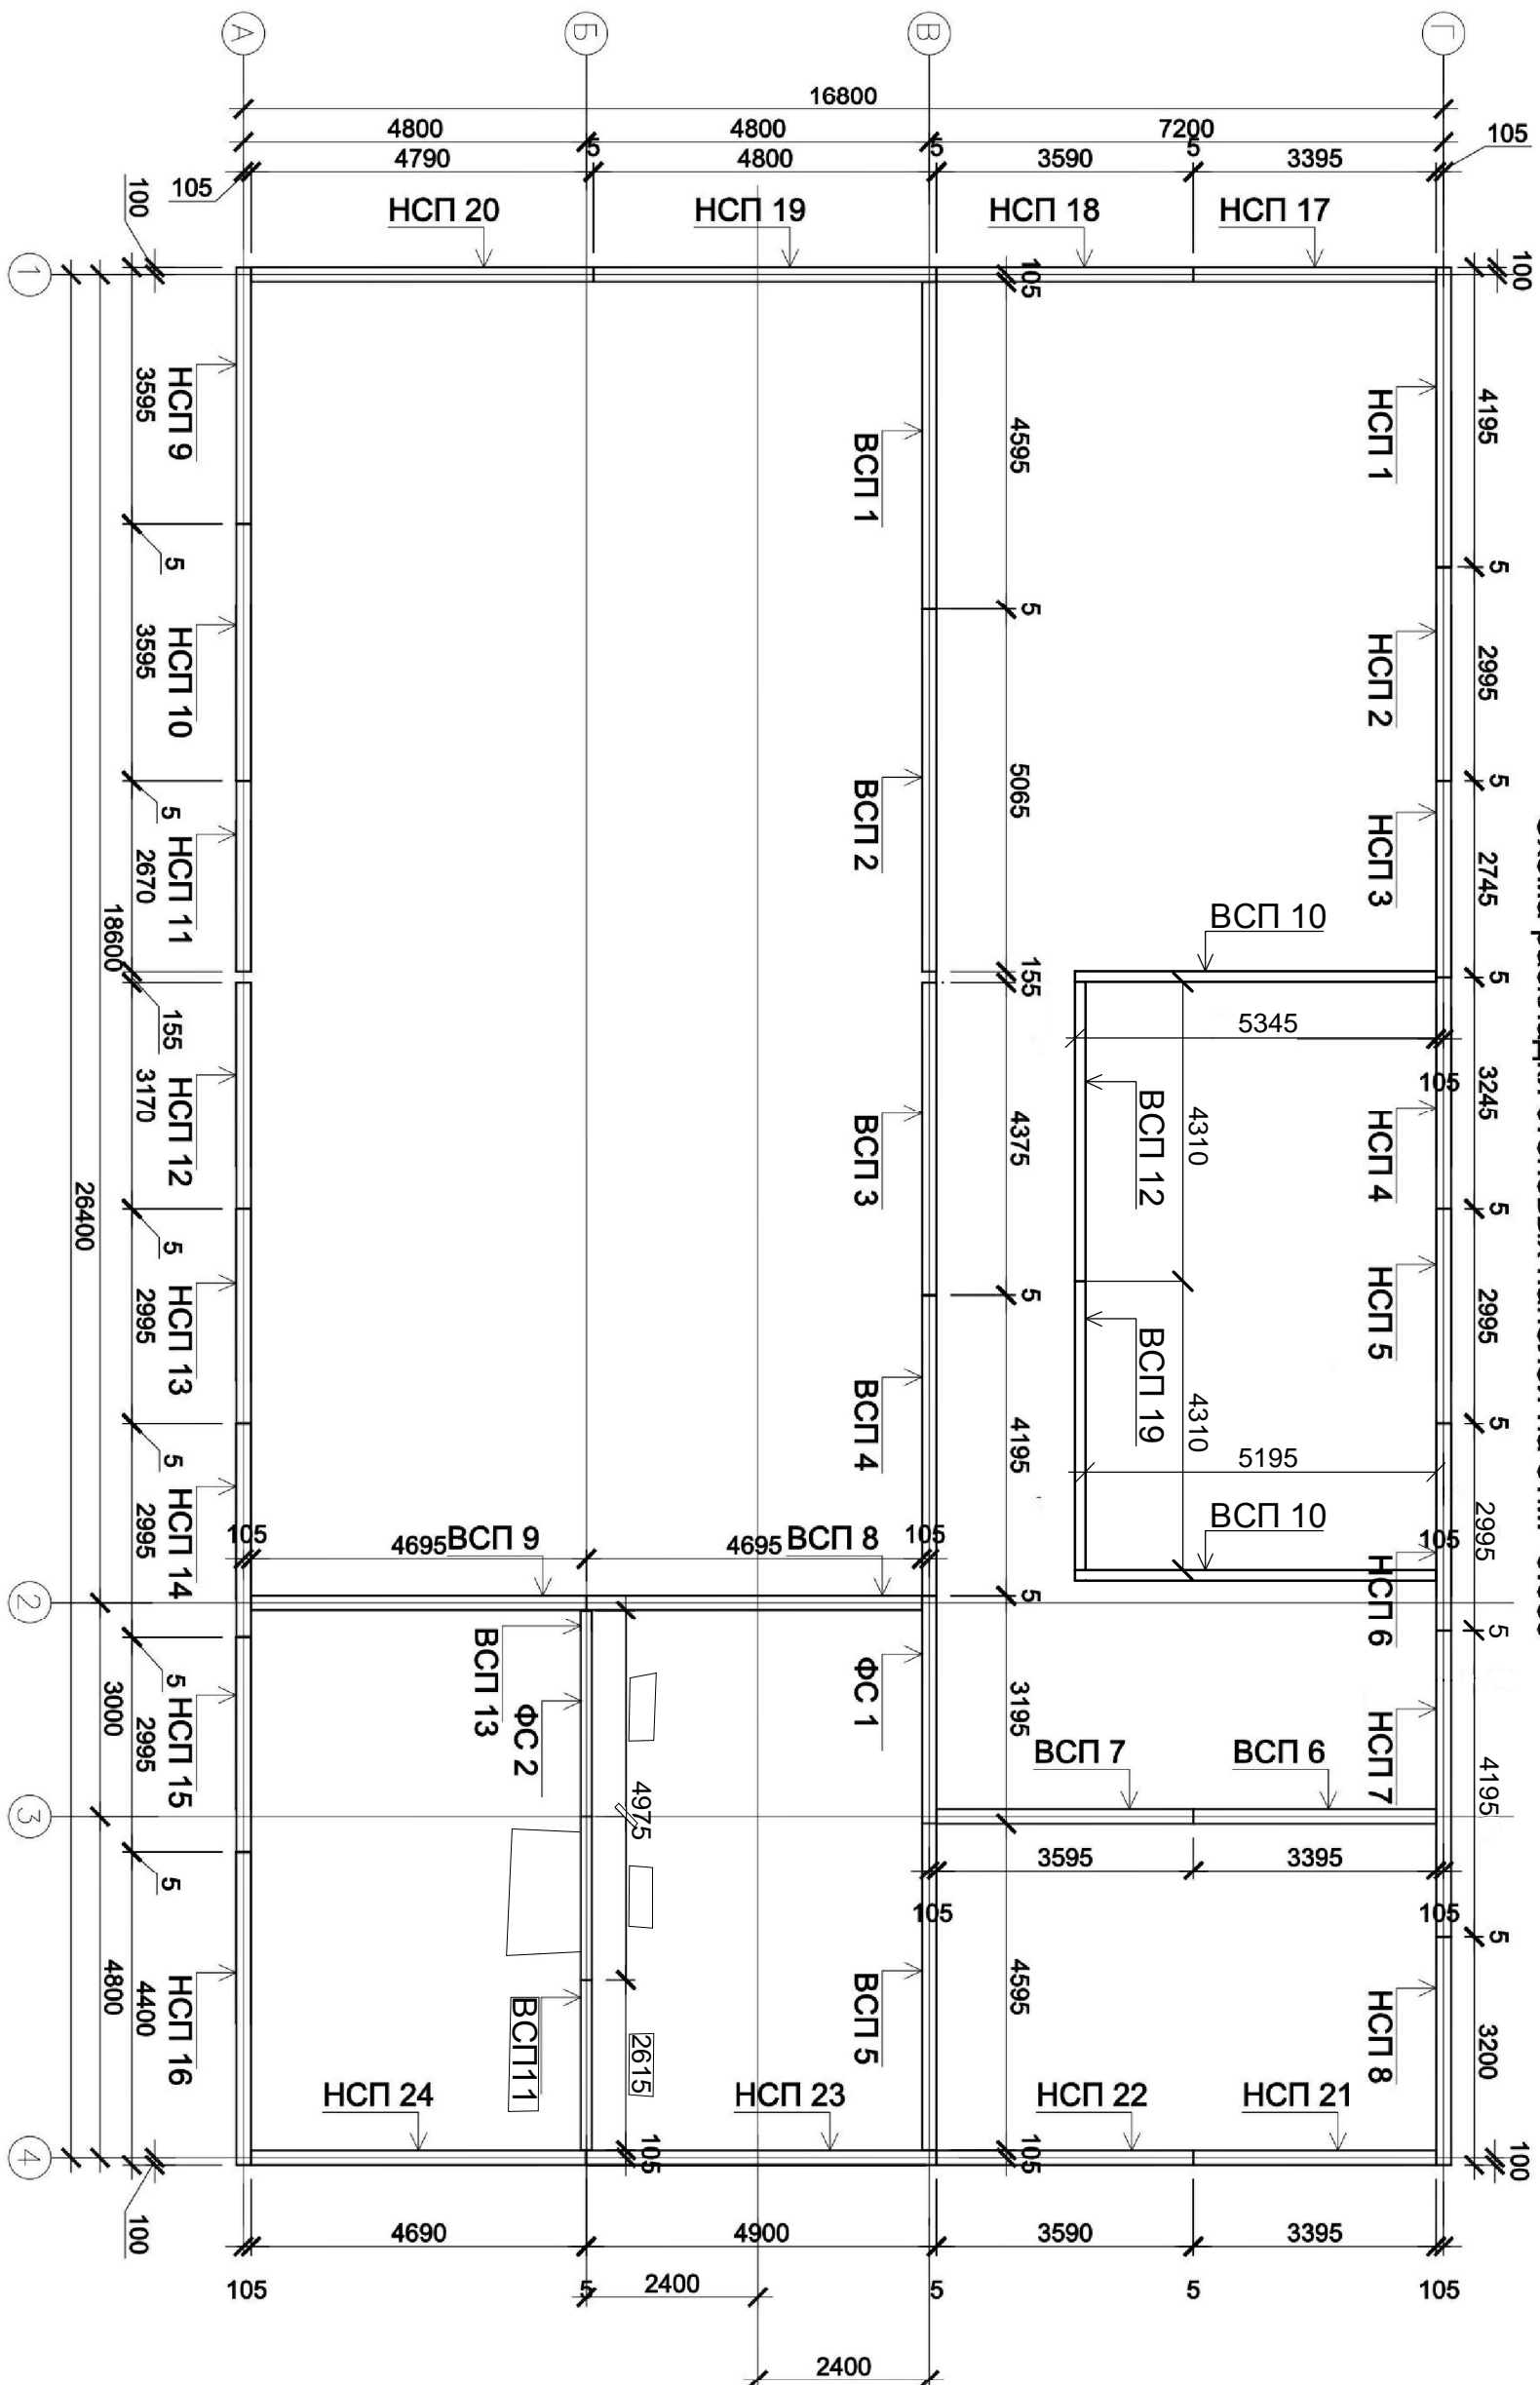


Схема раскладки стеновых панелей на отм. -0.080

04-05/18-КМ		Строительство дома культуры в селе Хмелевцы городского округа Шахунья Нижегородской области	
Конструкции металлеские		Схема раскладки стеновых панелей на отм. -0,080	
Изм.	Кол.уч.	Лист	Дата
Проверил	Плотников	12.18	
Разработал	Голубева	12.18	
Статия		Лист	Листов
Р		8	
ООО "ПКБ ПроектСтрой"			